




CELKOVÁ SITUACE [UZAVÍRKA / OBJÍZDNÁ TRASA]

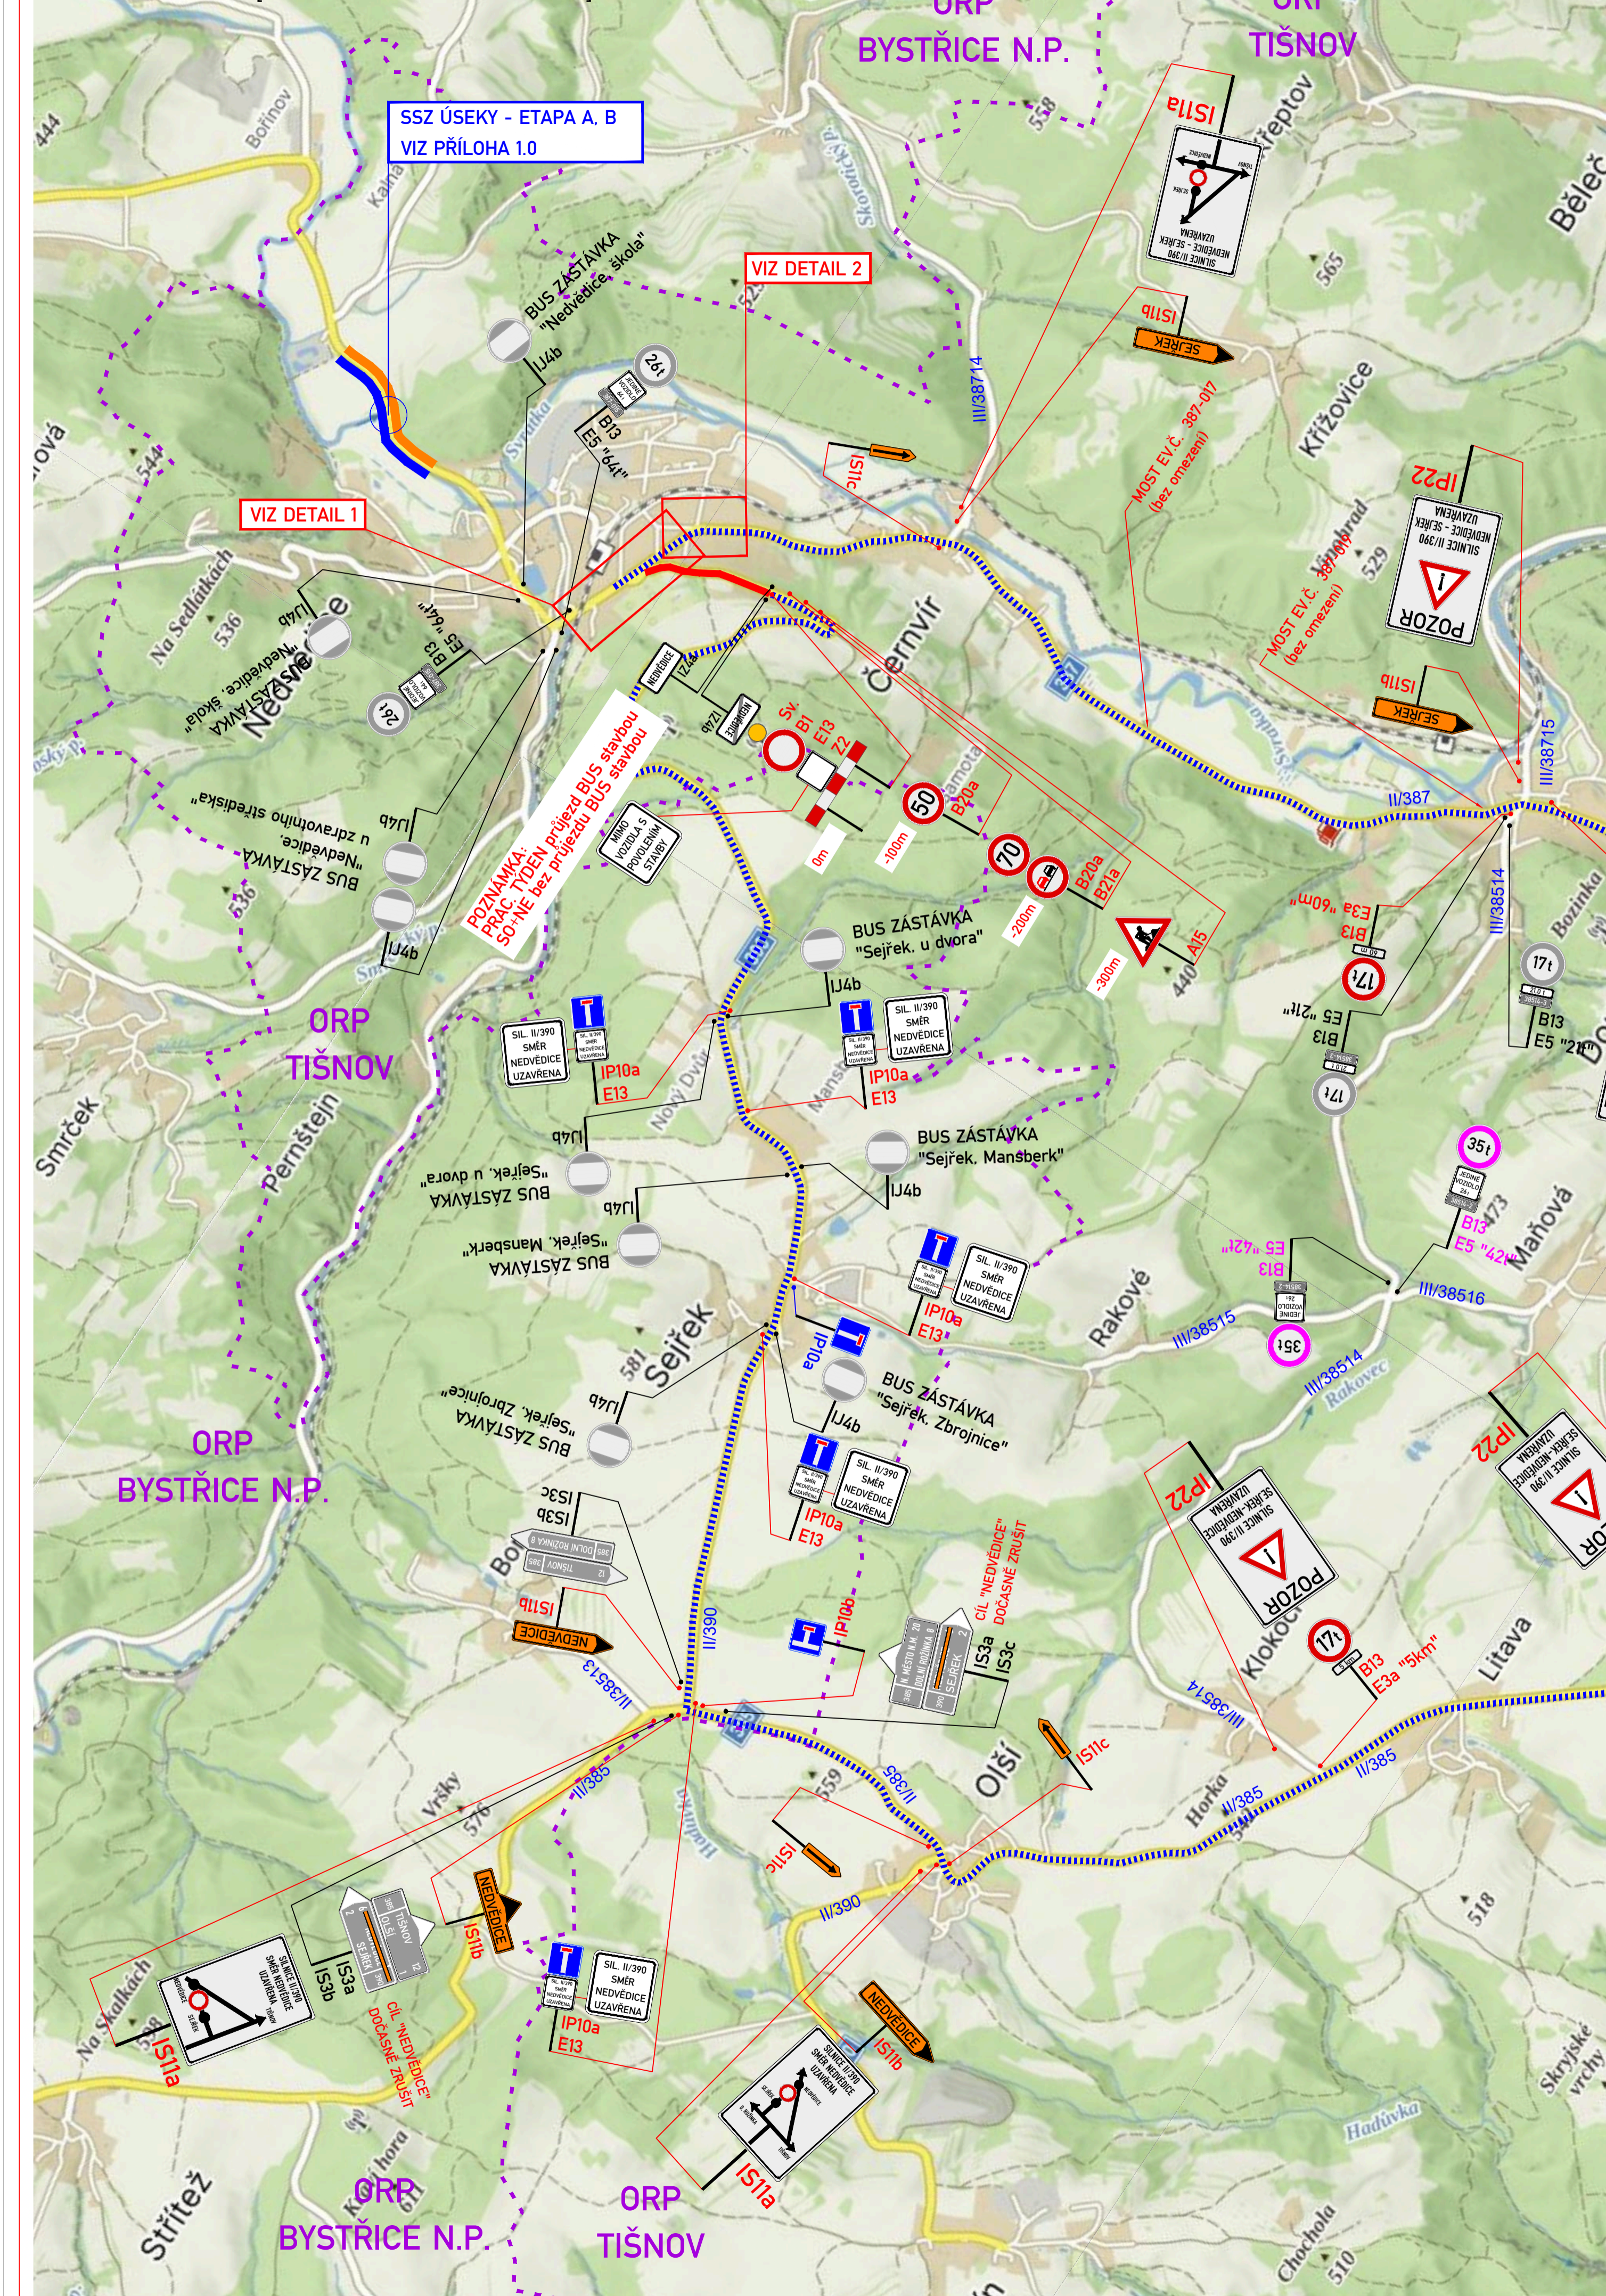

DETAIL 1 [NEDVĚDICE - KŘÍŽ, II/387 x II/390]

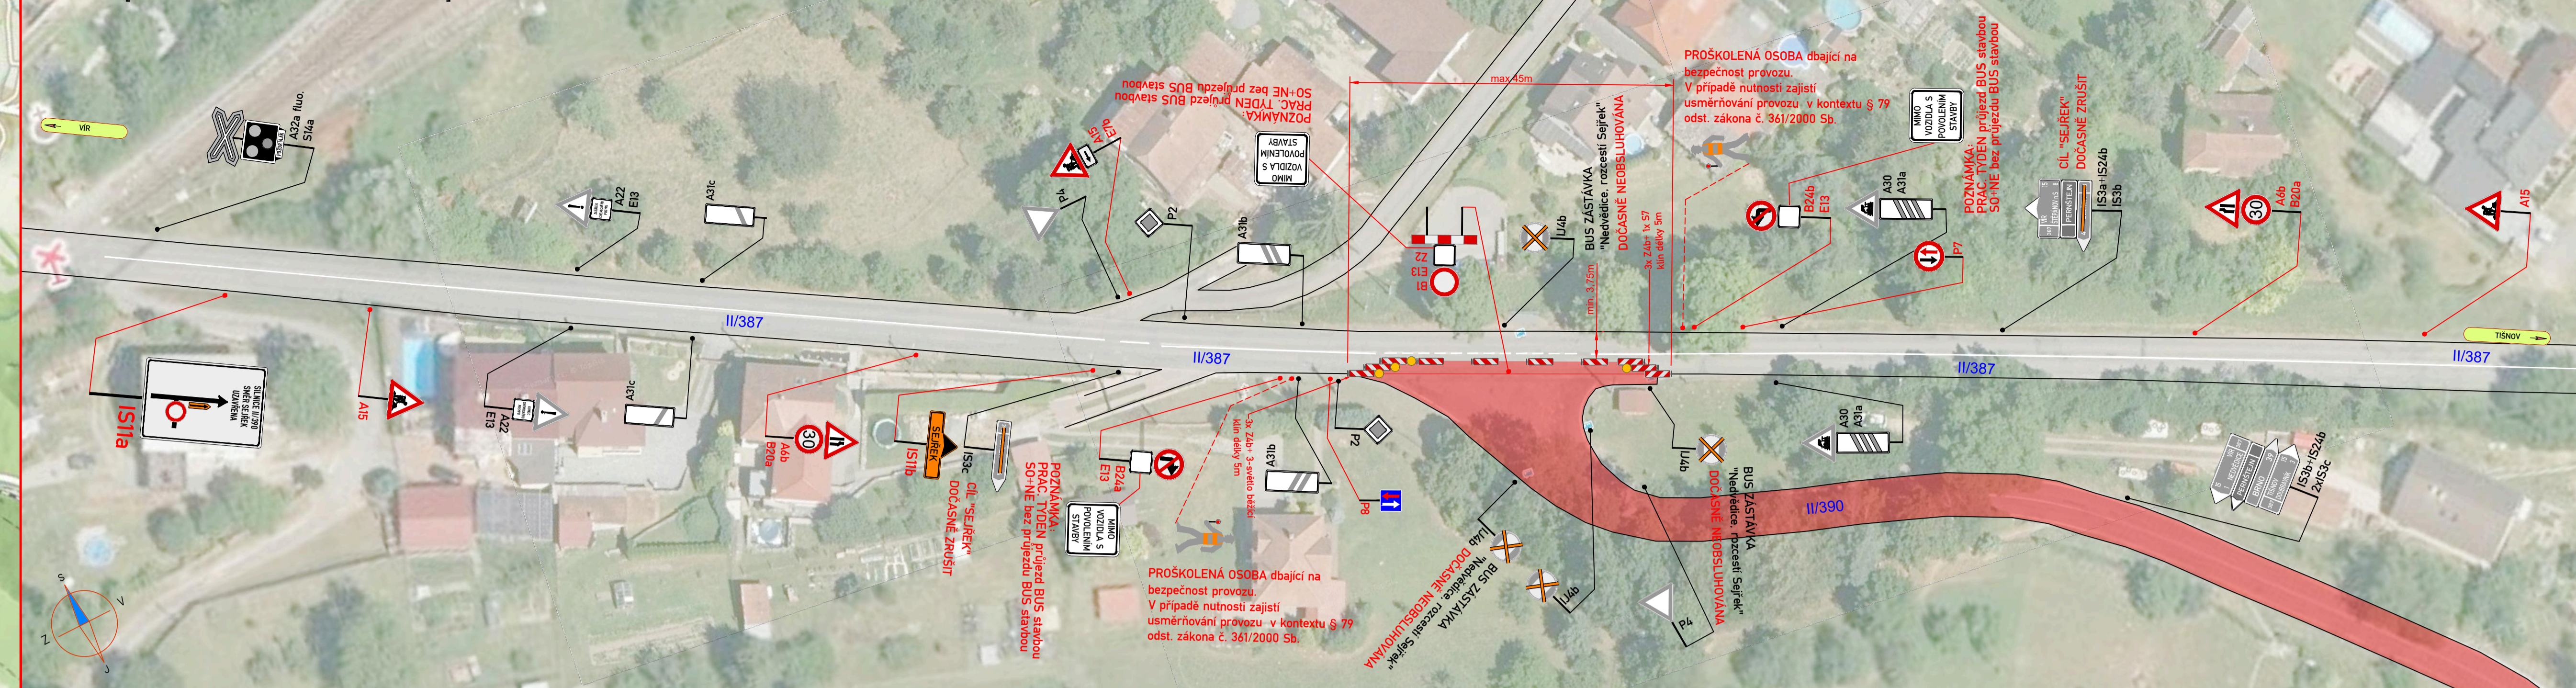

DETAIL 2 [DOČASNÝ PŘESUN ZASTÁVEK BUS]

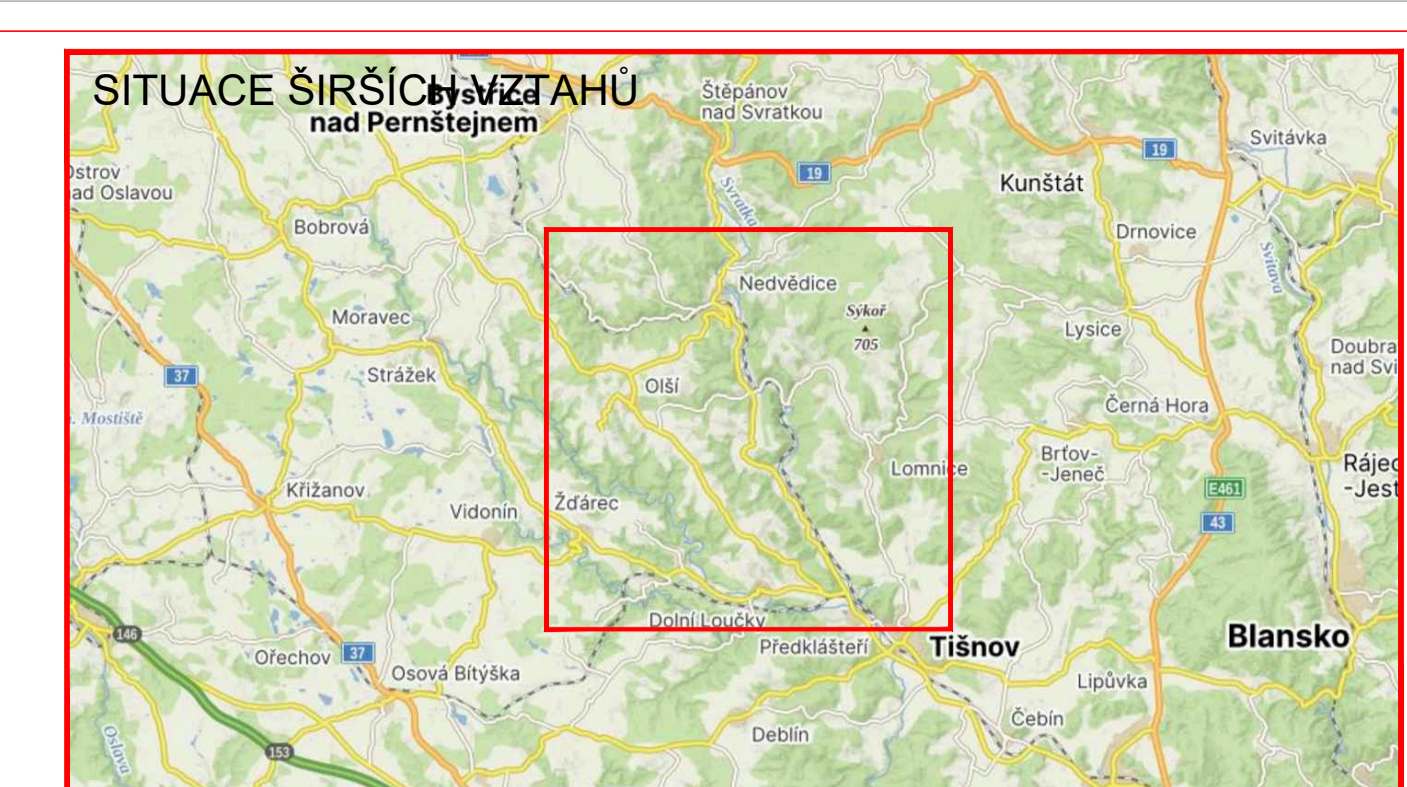

- LEGENDA (situace):**
- ÚPLNÁ UZAVÍRKA
 - ČÁSTĚNÁ UZAVÍRKA (SOUBĚŽNĚ S ÚPLNOU UZAVÍRKOU)
 - - - OBJÍZDNÁ TRASA
 - NAVRHOVANÉ PROVIZORNÍ DOPRAVNÍ ZNAČENÍ
 - STÁVAJÍCÍ PROVIZORNÍ OPATŘENÍ
 - MÍSTNÍ ÚPRAVA DOPRAVNÍHO ZNAČENÍ
 - MÍSTNÍ ÚPRAVA DOPRAVNÍHO ZNAČENÍ - DOČASNĚ ZRUŠIT
- POZNÁMKA :**
- 1) Umístění přechodného DZ dle TP č.66 (Zásady pro označování pracovních míst na pozemních komunikacích).
 - 2) Stávající DZ v rozporu se značením bude zakryto.

ZNAKOM s.r.o. - ZENGOVA 2694/4, 615 00 BRNO, TEL. 602 593 383, ZNAKOM@ZNAKOM.CZ, (PRACOVNÍ: PŘENĚČEK 12, 602 00 BRNO)		Projektant: Ing. Petr ČSMĚRA	
Technický zkontrol: Daniel JANČEK	Podpis: <i>D. Janček</i>	Podpis: <i>P. Čsměra</i>	Podpis: <i>P. Čsměra</i>
Investor: KRAJSKÁ SPRÁVA A ÚDRŽBA SILNIC JIHOHMORAVSKÉHO KRAJE	Formát: 594x1330	ZNAKOM s.r.o., ZENGOVA 2694/4, 615 00 BRNO	
Kraj: JIHOHMORAVSKÝ / VYSOČINA	Čís. zadání: 25200127	Dátum: 08/2024	
Okres: BRNO-VENKOV / ZDĚAR NAD SAZAVOU	Čís. revize: 02	Formát: 594x1330	
Průřeh: SITUACE PŘECHODNÁ ÚPRAVA PROVOZU	Čís. přílohy: 2.0	RDS	

Ověřovací doložka změny datového formátu dokumentu podle § 69a zákona č. 499/2004 Sb.

Změnou datového formátu se nepotvrzuje správnost a pravdivost údajů obsažených v dokumentu a jejich soulad s právními předpisy.
Vstupující dokument nebyl podepsán.

Typ vstupního dokumentu: .PDF

Otisk souboru: 871502FE47274C30B60BC735B45586BBDB040208C503DA638265884ECC1FE397

Použitý algoritmus: SHA256_SBB 2.16.840.1.101.3.4.2.1

Subjekt, který změnu formátu dokumentu provedl:

Město Tišnov, nám. Míru 111, 66601 Tišnov, epodatelna@tisnov.cz

Datum vyhotovení ověřovací doložky:

2.9.2024

Jméno a příjmení osoby, která změnu formátu dokumentu provedla:

Svída Viktor